


- SYAGRUS ROMANZOFIANUM (Cocotero) (8+4) Unidades
- STRELITZIA AUGUSTA 19 Unidades
- STIPPA / PENNISETUM (4 Unidades/METRO)
- MONSTERA DELICIOSA \_ 4 Unidades
- LAVANDA+ROMERO \_ LATERAL APARCAMIENTO
- BAMBÚ (6 Unidades)+(4 Unidades P1\* A/A)
- PLUMERITO (10 Unidades)

SUPERFICIE PARCELA: 1000,59 m<sup>2</sup>

NO CESPED, PIEDRA BLANCA  
TAMIZ 1- TAMARO PISCINA

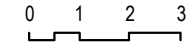


nombre de proyecto:  
**VILLA AURIGA**

Ubicación:  
**CALLE AURIGA - MARBELLA**


nombre de plano:  
**EMPLAZAMIENTO**

escala:  
**1/150\_A3**

fecha:  
**15/12/2021**

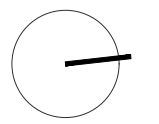

6x(STRELITZIA AUGUSTA (2,00-2,50m)

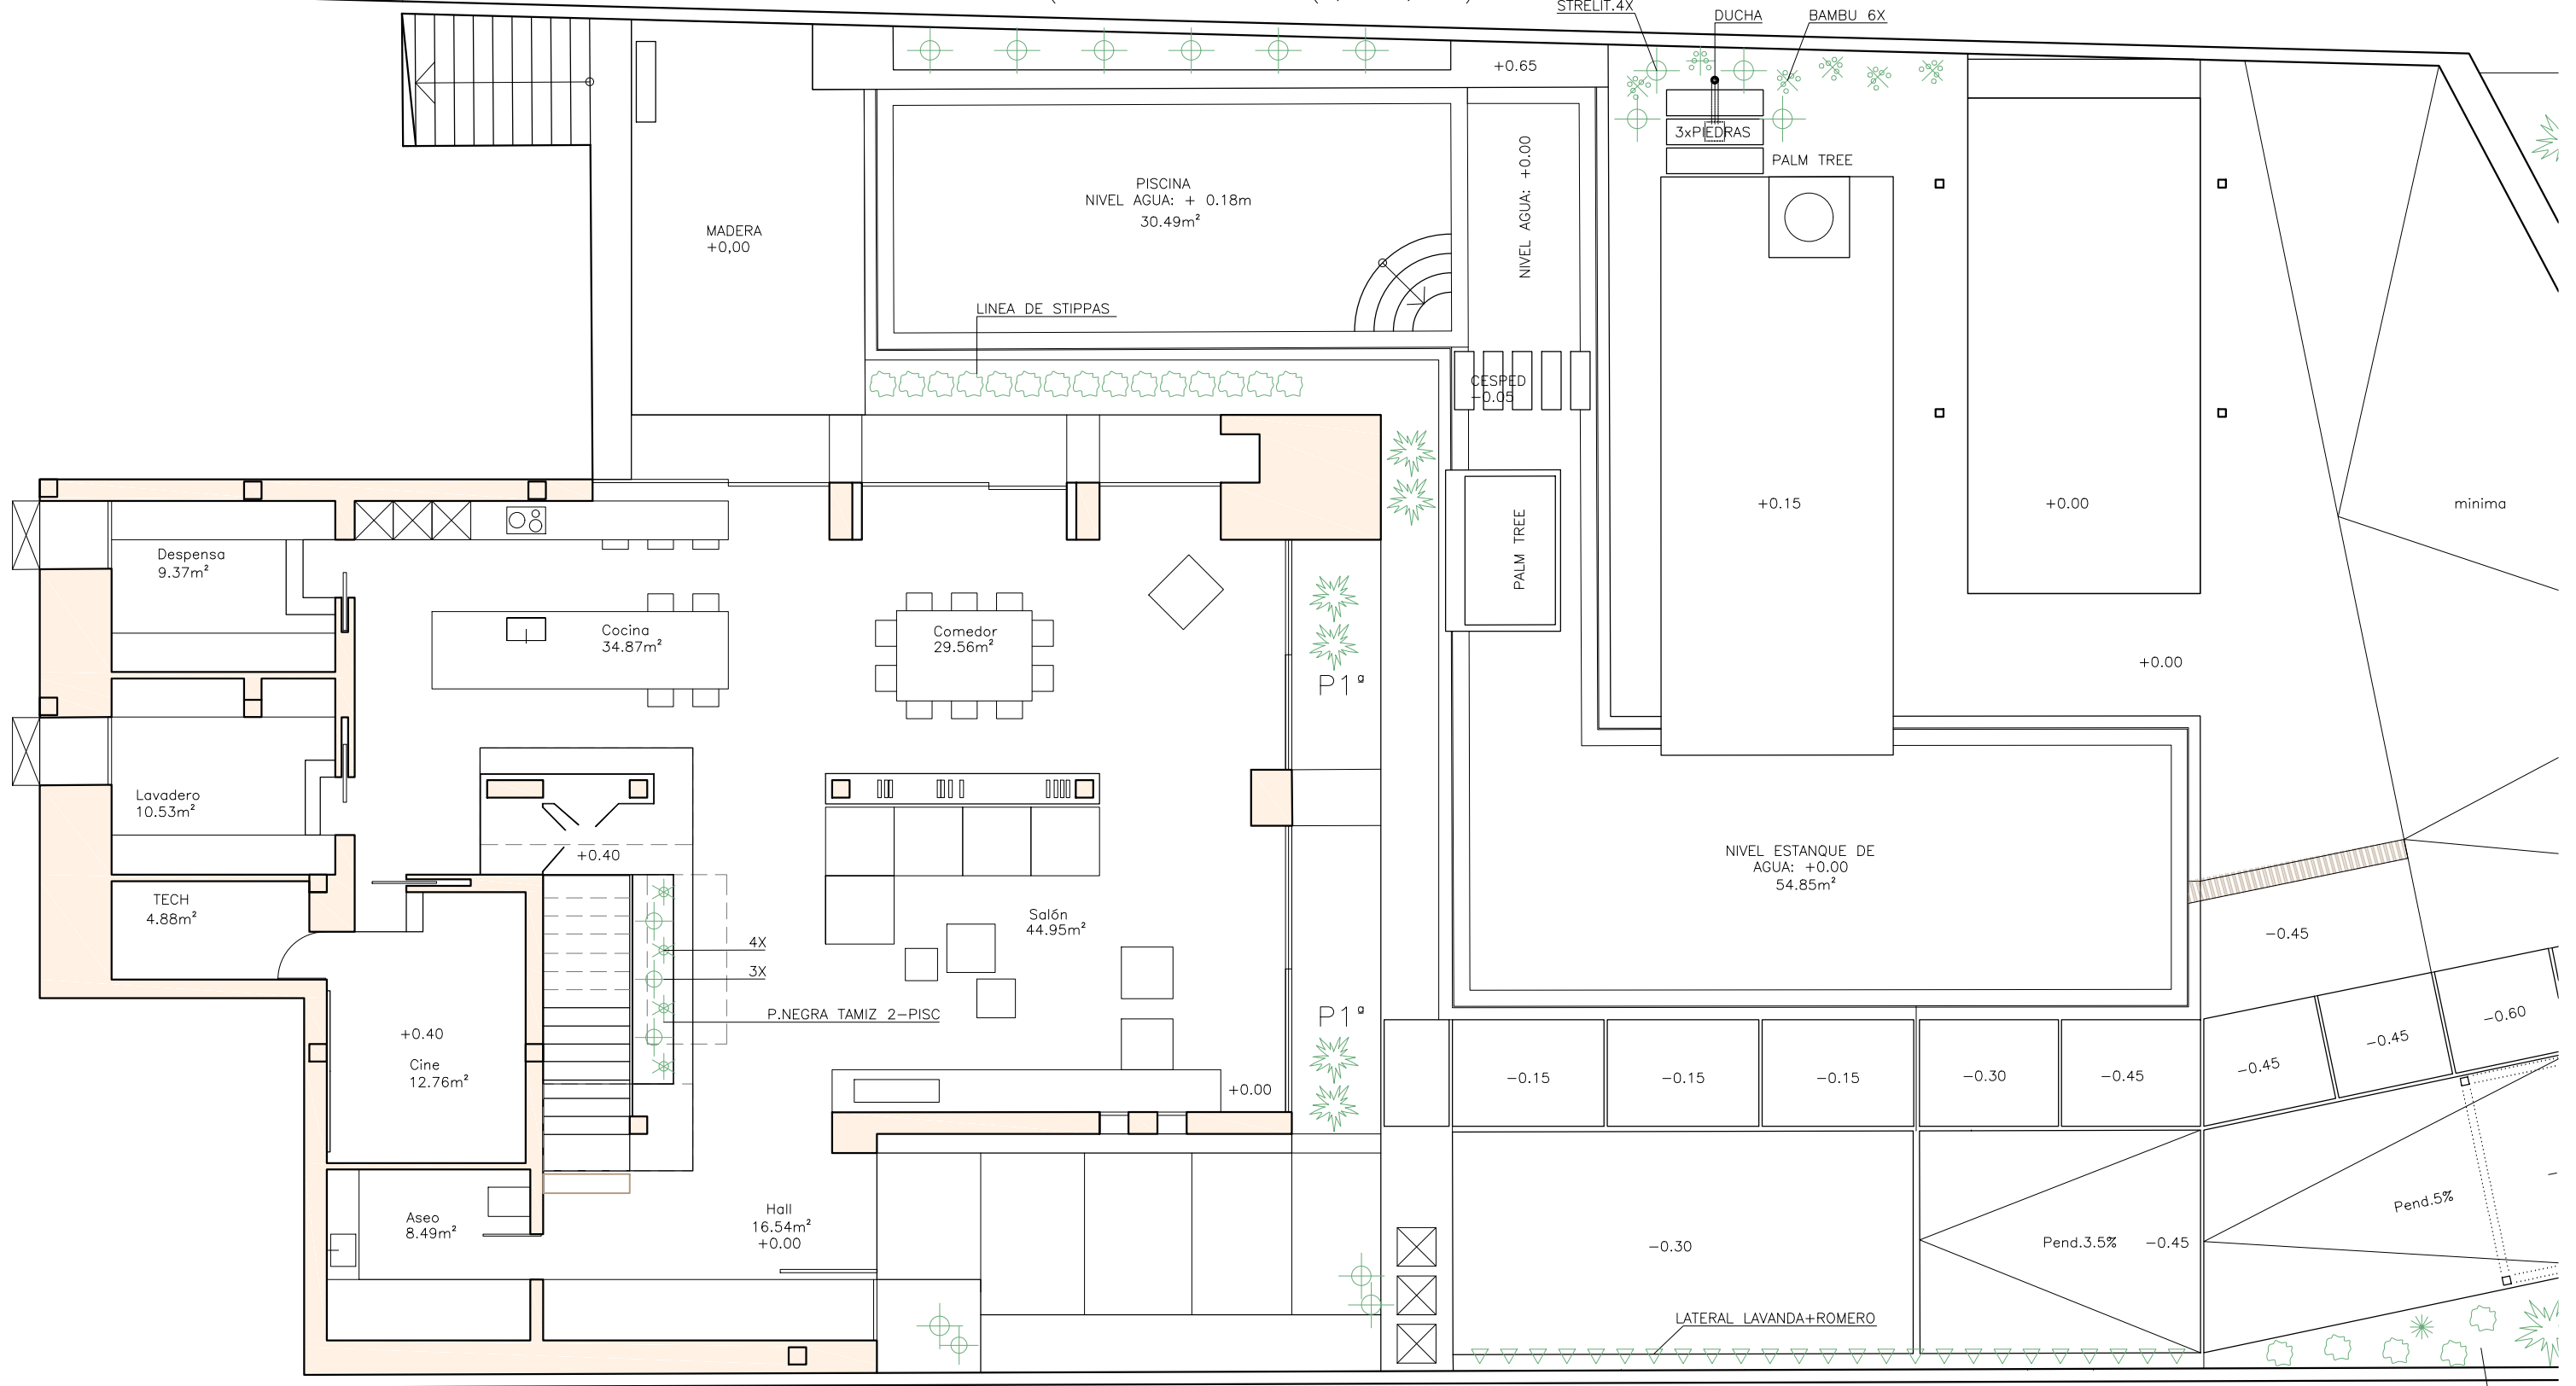

SUPERFICIE TOTAL ÚTIL:	163,46 m <sup>2</sup>
SUPERFICIE CONSTRUIDA:	249,19 m <sup>2</sup>
SUPERFICIE PISCINA:	30,49 m <sup>2</sup>
SUPERFICIE PERGOLADA COCHE:	17,80 m <sup>2</sup>
SUPERFICIE PARCELA:	1000,59 m <sup>2</sup>




nombre de proyecto:  
VILLA AURIGA


Ubicación:  
CALLE AURIGA - MARBELLA

nombre de plano:  
DISTRIBUCIÓN - PLANTA BAJA  
escala:  
1/100\_A3


fecha:  
15/12/2021

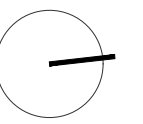

NO CES  
TAMIZ 1

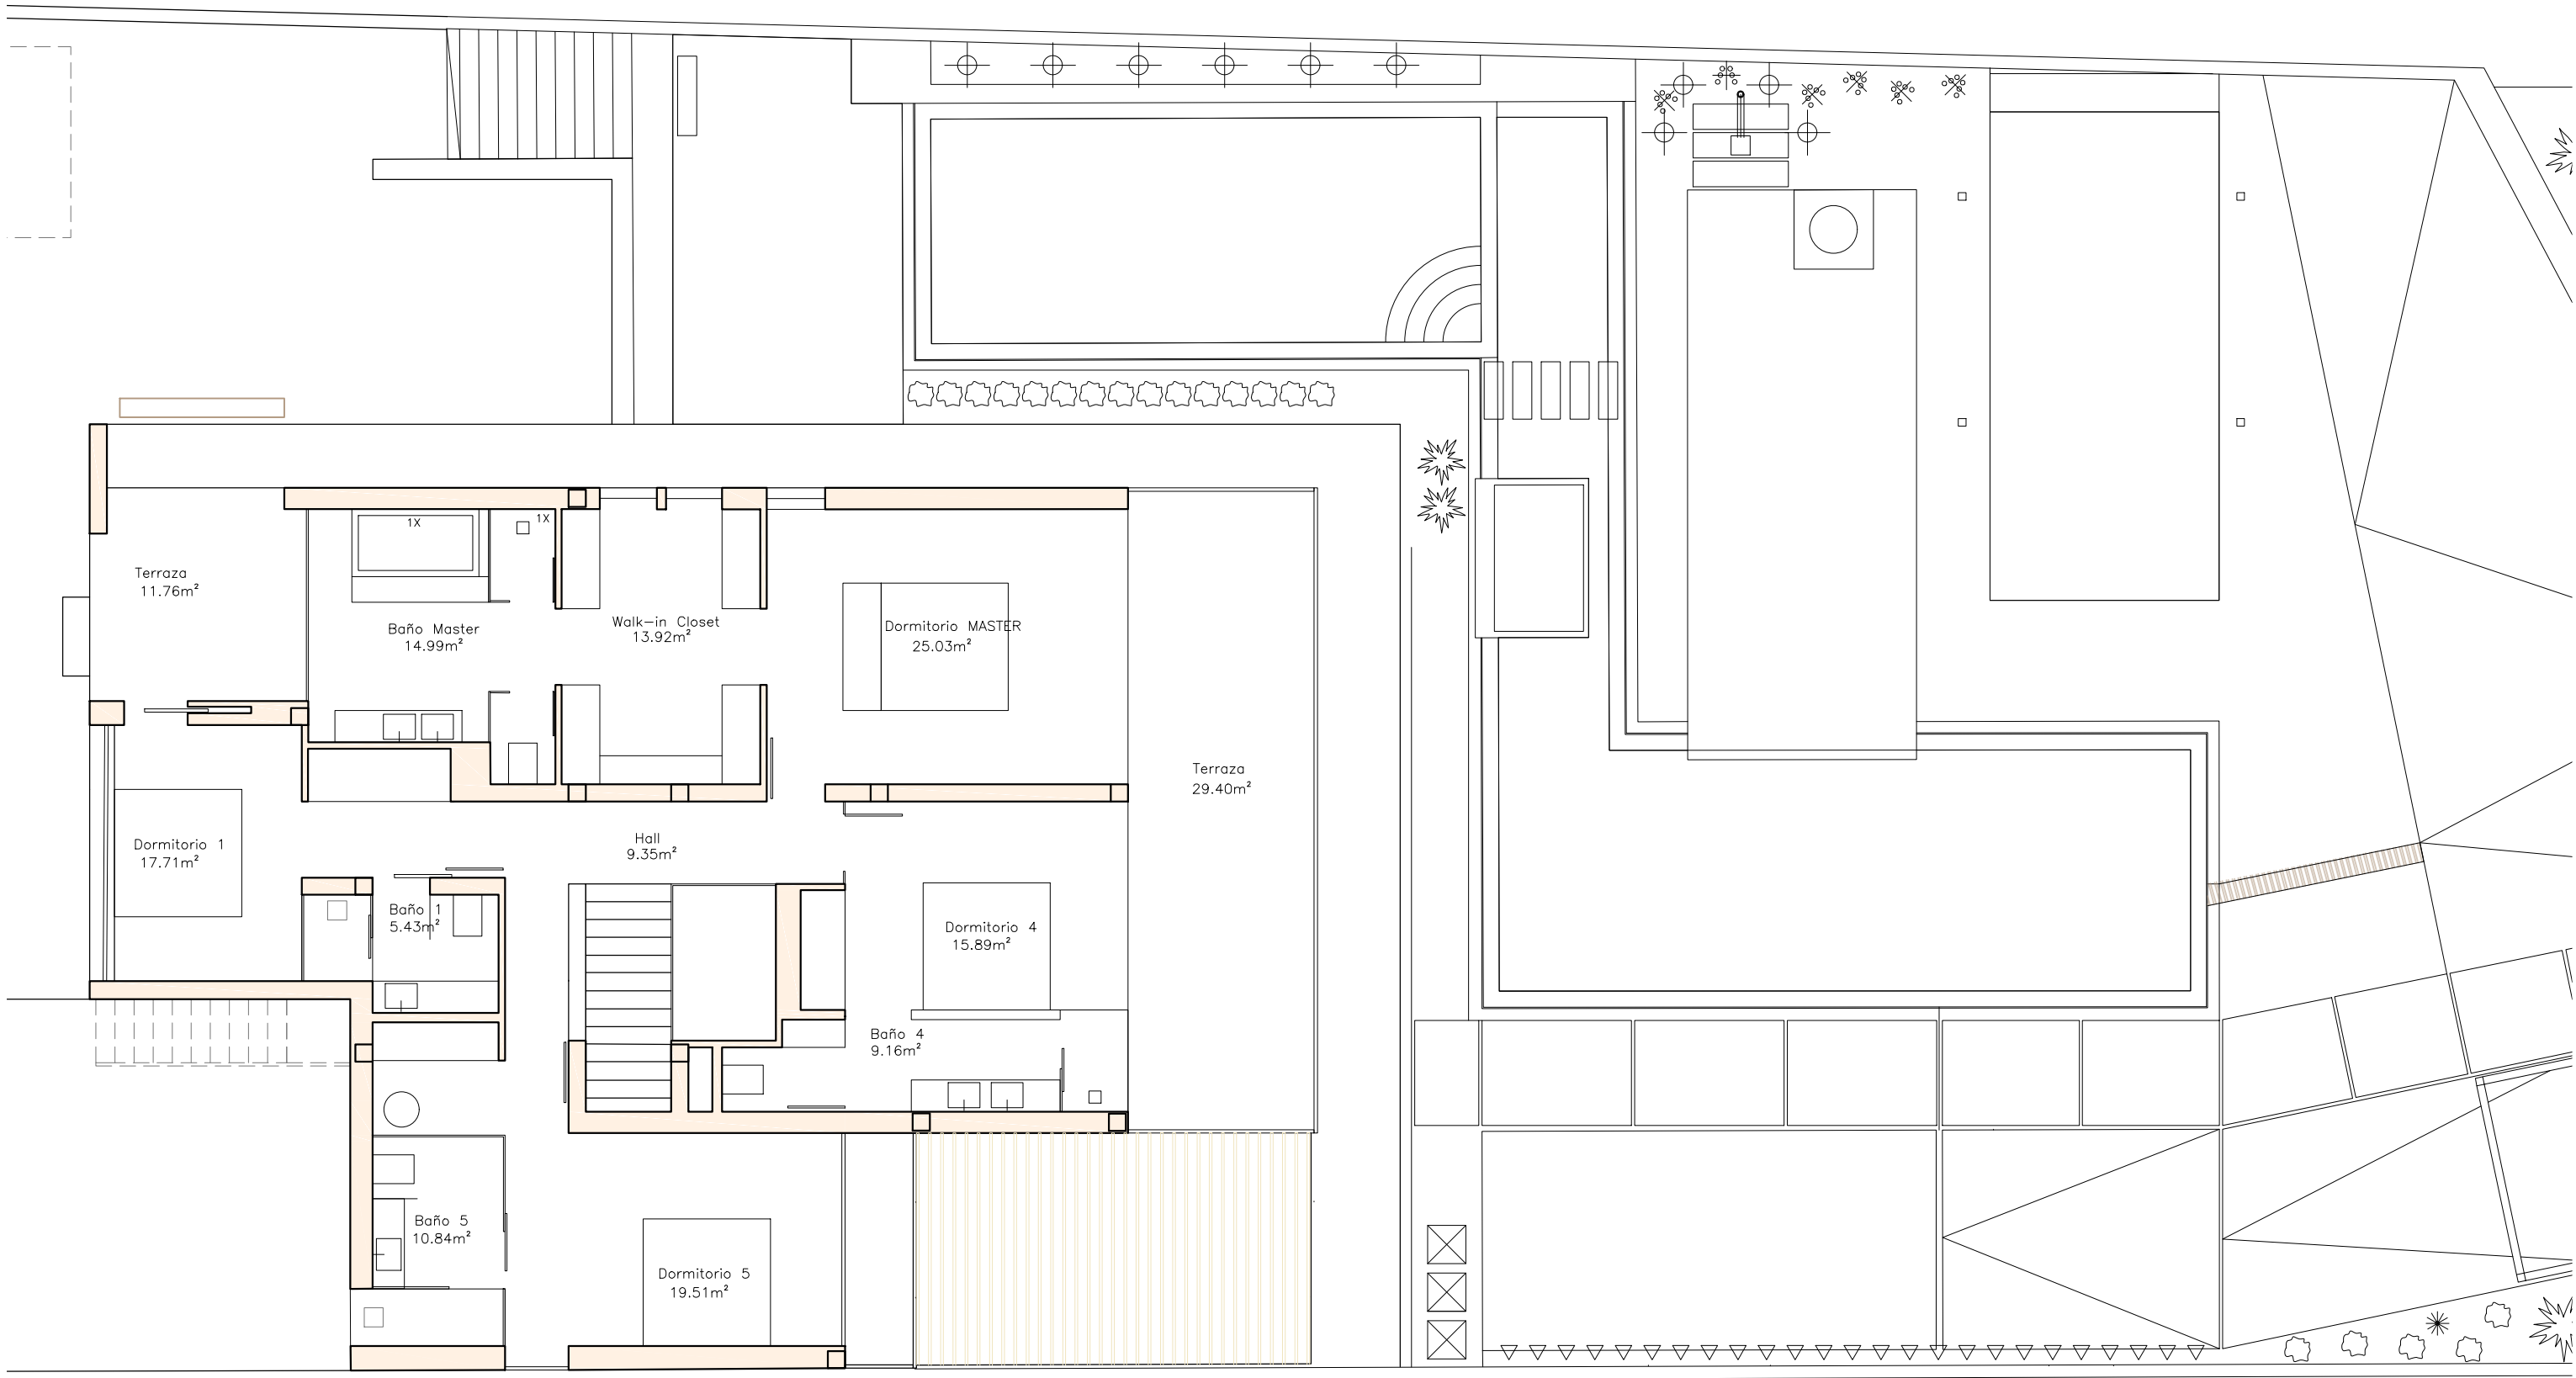

SUPERFICIE TOTAL ÚTIL:	141,83 m <sup>2</sup>
SUPERFICIE CONSTRUIDA:	186,13 m <sup>2</sup>
SUPERFICIE TERRAZA:	41,16 m <sup>2</sup>
SUPERFICIE PARCELA:	1000,59 m <sup>2</sup>

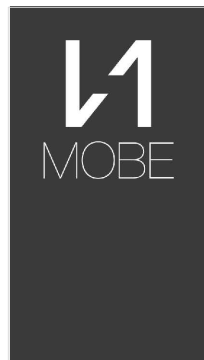


nombre de proyecto:  
VILLA AURIGA


Ubicación:  
CALLE AURIGA - MARBELLA

nombre de plano:  
DISTRIBUCIÓN - PLANTA PRIMERA


escala:  
1/100\_A3

fecha:  
15/12/2021

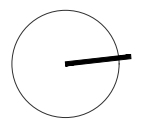

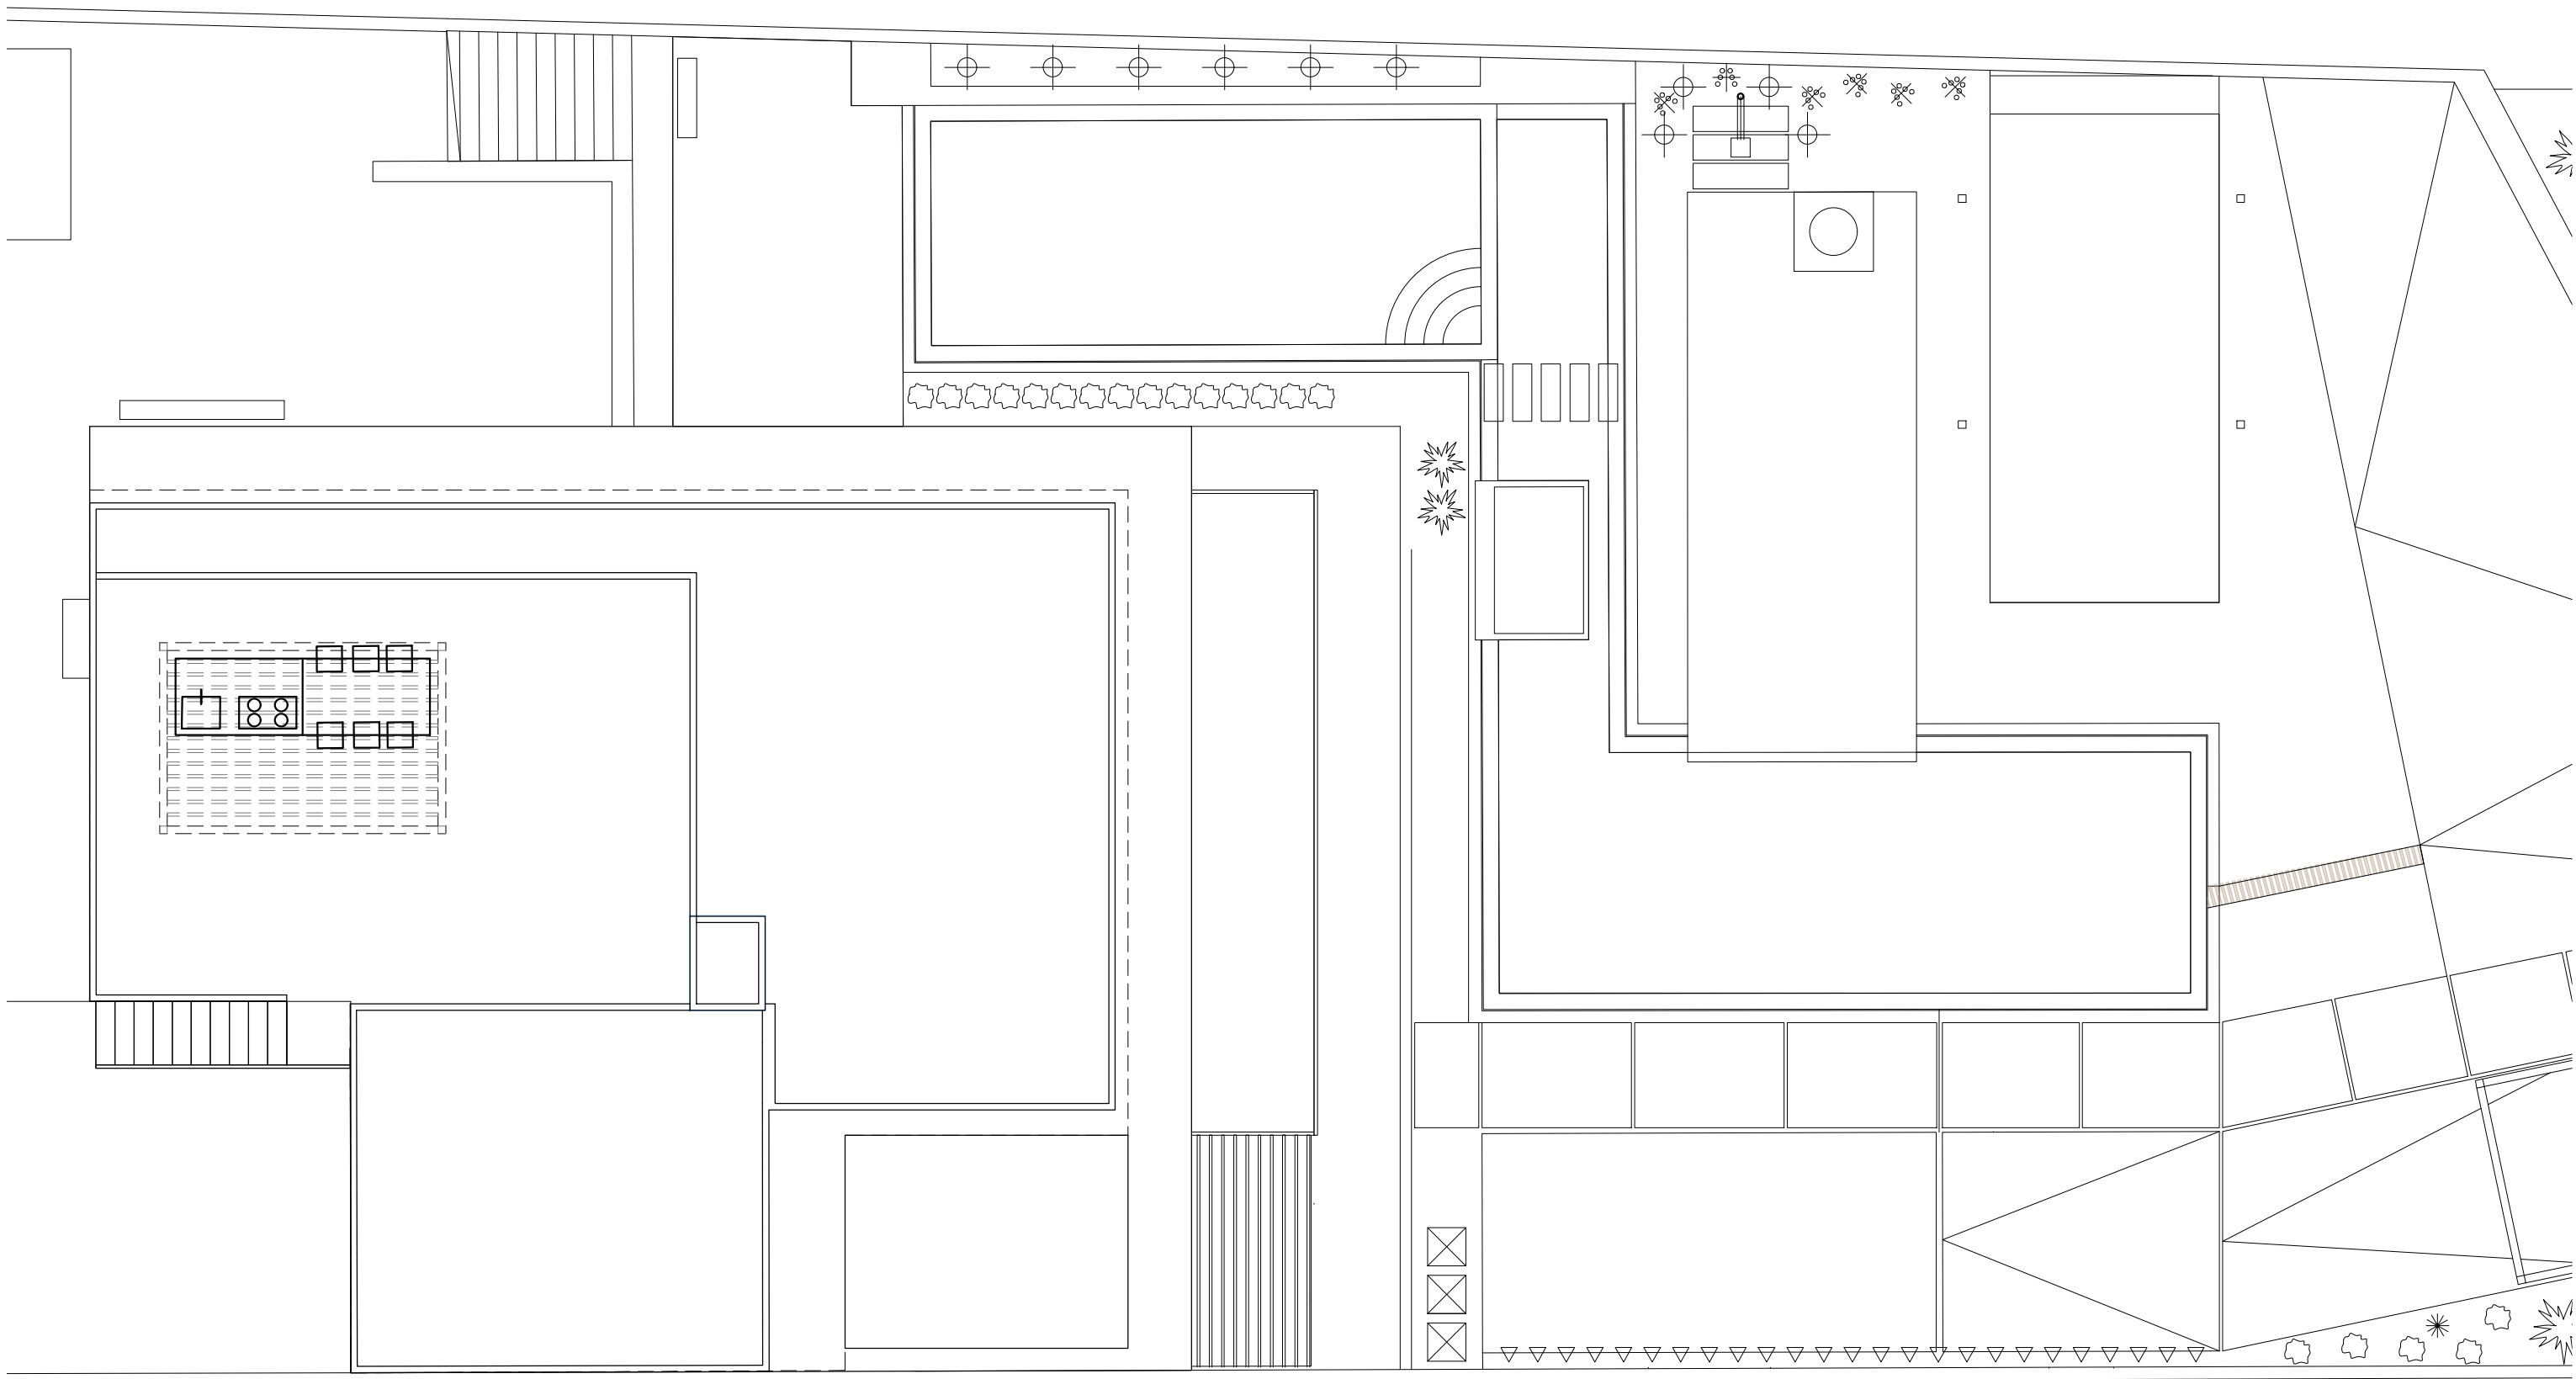

SUPERFICIE CUBIERTA PRACTICABLE: 62,31 m<sup>2</sup>  
 SUPERFICIE PARCELA: 1000,59 m<sup>2</sup>

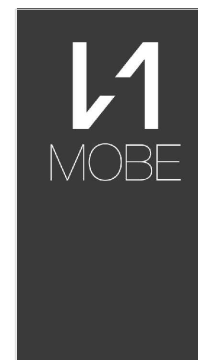

nombre de proyecto:  
 VILLA AURIGA

Ubicación:  
 CALLE AURIGA - MARBELLA

nombre de plano:  
 DISTRIBUCIÓN - PLANTA CUBIERTA

escala:  
 1/100\_A3

fecha:  
 15/12/2021

